

**РОССИЙСКАЯ ФЕДЕРАЦИЯ
ИРКУТСКАЯ ОБЛАСТЬ
УСТЬ-КУТСКИЙ РАЙОН
УСТЬ-КУТСКОЕ МУНИЦИПАЛЬНОЕ ОБРАЗОВАНИЕ
(ГОРОДСКОЕ ПОСЕЛЕНИЕ)
АДМИНИСТРАЦИЯ
ПОСТАНОВЛЕНИЕ**

05.05.2025

№ 1170-П

Об установлении публичного сервитута

В соответствии со ст. 14 Федерального закона №131-ФЗ от 06.10.2003г. «Об общих принципах организации местного самоуправления в Российской Федерации», ст. 39.43 Земельного кодекса Российской Федерации, на основании ходатайства Областного государственного унитарного энергетического предприятия «Электросетевая компания по эксплуатации электрических сетей «Облкоммунэнерго», руководствуясь ст.ст. 6, 33, 47 Устава Усть-Кутского городского поселения Усть-Кутского муниципального района Иркутской области, администрация Усть-Кутского муниципального образования (городского поселения)

ПОСТАНОВЛЯЕТ:

1. Установить публичный сервитут в целях эксплуатации объекта электросетевого хозяйства в составе: «ВЛ-10кВ отпайка от Л-221 «Старая РЭБ», согласно сведениям о границах публичного сервитута в отношении земель, государственная собственность на которые не разграничена, в кадастровом квартале 38:18:100301, площадью 639 кв.м., в кадастровом квартале 38:18:100201, площадью 2106 кв.м части земельного участка с кадастровым номером 38:18:000000:1601, площадью 14 кв.м., с кадастровым номером 38:18:000000:1596, площадью 67 кв.м, относящегося к категории земель: земли населенных пунктов.
2. Лицо, в отношении которого принято решение об установлении публичного сервитута (обладатель публичного сервитута): Областное государственное унитарное энергетическое предприятие «Электросетевая компания по эксплуатации электрических сетей «Облкоммунэнерго» (664009, РФ, г.Иркутск, ул.Ширямова, д.54, ИНН 3800000252, ОГРН 1023801542412).
3. Срок публичного сервитута – 49 (сорок девять) лет.
4. Срок, в течение которого использование земельных участков (их частей), указанных в приложении, и (или) расположенных на них объектов недвижимого имущества в соответствии с их разрешенным использованием будет невозможно или существенно затруднено в связи с осуществлением публичного сервитута, составляет 1 (один) год.
5. Документация по планировке территории на основании Постановление Правительства РФ от 12 ноября 2020 г. N 1816 не требуется.
6. Порядок установления зон с особыми условиями использования территорий и содержание ограничений прав на земельные участки в границах таких зон установлен Постановлением Правительства РФ от 24.02.2009 г № 160 «О порядке установления охранных зон объектов электросетевого хозяйства и особых условий использования земельных участков, расположенных в границах таких зон».

7. В отношении земель, указанных в п. 1 настоящего постановления, установить свободный график проведения работ при осуществлении деятельности, для обеспечения которой устанавливается публичный сервитут.

8. Владелец публичного сервитута вправе приступить к осуществлению публичного сервитута в отношении земельного участка, указанного в пункте 1 настоящего Постановления, - со дня внесения сведений о публичном сервитуте в Единый государственный реестр недвижимости.

9. Владелец публичного сервитута обязан привести земельный участок, указанный в пункте 1 настоящего Постановления, в состояние, пригодное для их использования в соответствии с разрешенным использованием, в срок не позднее чем 3 (три) месяца после завершения на земельных участках деятельности, для обеспечения которой установлен публичный сервитут.

10. Утвердить границы публичного сервитута согласно сведениям о границах публичного сервитута (графическое описание местоположения границ публичного сервитута).

11. Информационному отделу администрации Усть-Кутского муниципального образования (городского поселения) опубликовать (обнародовать) настоящее постановление в газете «Диалог-ТВ» и разместить на официальном сайте администрации муниципального образования «город Усть-Кут» в информационно-телекоммуникационной сети «Интернет».

12. Комитету по управлению муниципальным имуществом администрации Усть-Кутского муниципального образования (городского поселения) обеспечить государственную регистрацию публичного сервитута в порядке, установленном законодательством Российской Федерации.

13. Контроль за исполнением настоящего постановления возложить на председателя комитета по управлению муниципальным имуществом администрации Усть-Кутского муниципального образования (городского поселения).

Глава администрации
Усть-Кутского муниципального
образования (городского поселения)



Е.В. Кокшаров

Графическое описание местоположения границ публичного сервитута Публичный сервитут в целях эксплуатации объекта электросетевого хозяйства: ВЛ (10 кВ) отпайка от Л-221 "старая РЭБ"		
(наименование объекта, местоположение границ которого описано (далее - объект))		
Раздел 1		
Сведения об объекте		
№ п/п	Характеристики объекта	Описание характеристик
1	2	3
1.	Местоположение объекта	Иркутская область, город Усть-Кут
2.	Площадь объекта +/- величина погрешности определения площади (Р +/- Дельта Р)	2826 +/- 19 м²
3.	Иные характеристики объекта	Публичный сервитут, для использования земельных участков с кадастровым номером 38:18:000000:1601- 14 кв.м.; 38:18:000000:1596- 67 кв.м. ; земель, государственная собственность на которые не разграничена в кадастровых кварталах 38:18:100201- 2106 кв.м.; 38:18:100301- 639 кв.м. в целях эксплуатации объекта электросетевого хозяйства: ВЛ (10 кВ) отпайка от Л-221 "старая РЭБ". Срок публичного сервитута 49 лет. Владелец публичного сервитута: Областное государственное унитарное энергетическое предприятие «Электросетевая компания по эксплуатации электрических сетей «Облкоммунэнерго» (ОГУЭП«Облкоммунэнерго»), ИНН:380000 0252, ОГРН:1023 801542412. Почтовый адрес: 664009, г.Иркутск, ул.Ширямова, 54, а/я52, адрес электронной почты: info@oblkomenergo.ru.

Раздел 2

Сведения о местоположении границ объекта

1. Система координат МСК-38, зона 4

2. Сведения о характерных точках границ объекта

Обозначение характерных точек границ	Координаты, м		Метод определения координат характерной точки	Средняя квадратическая погрешность положения характерной точки (Mt), м	Описание обозначения точки на местности (при наличии)
	X	Y			
1	2	3	4	5	6
1	885454.42	4235173.68	Аналитический метод	0.10	-
2	885450.88	4235177.23	Аналитический метод	0.10	-
3	885446.40	4235172.83	Аналитический метод	0.10	-
4	885416.59	4235147.30	Аналитический метод	0.10	-
5	885389.21	4235124.59	Аналитический метод	0.10	-
6	885374.61	4235118.61	Аналитический метод	0.10	-
7	885373.61	4235115.38	Аналитический метод	0.10	-
8	885369.74	4235116.58	Аналитический метод	0.10	-
9	885333.89	4235101.84	Аналитический метод	0.10	-
10	885314.60	4235081.07	Аналитический метод	0.10	-
11	885257.86	4235004.48	Аналитический метод	0.10	-
12	885240.14	4234959.20	Аналитический метод	0.10	-
13	885223.73	4234918.20	Аналитический метод	0.10	-
14	885220.65	4234877.68	Аналитический метод	0.10	-
15	885238.74	4234838.40	Аналитический метод	0.10	-
16	885226.79	4234807.01	Аналитический метод	0.10	-
17	885215.61	4234775.52	Аналитический метод	0.10	-
18	885206.08	4234749.24	Аналитический метод	0.10	-
19	885188.56	4234716.57	Аналитический метод	0.10	-
20	885183.93	4234711.29	Аналитический метод	0.10	-
21	885187.57	4234707.86	Аналитический метод	0.10	-
22	885192.68	4234713.69	Аналитический метод	0.10	-

2. Сведения о характерных точках границ объекта					
Обозначение характерных точек границ	Координаты, м		Метод определения координат характерной точки	Средняя квадратическая погрешность положения характерной точки (Mt), м	Описание обозначения точки на местности (при наличии)
	X	Y			
1	2	3	4	5	6
23	885210.66	4234747.21	Аналитический метод	0.10	-
24	885217.11	4234765.00	Аналитический метод	0.10	-
25	885234.53	4234819.39	Аналитический метод	0.10	-
26	885236.64	4234818.82	Аналитический метод	0.10	-
27	885244.16	4234838.58	Аналитический метод	0.10	-
28	885225.73	4234878.60	Аналитический метод	0.10	-
29	885228.65	4234917.05	Аналитический метод	0.10	-
30	885244.79	4234957.37	Аналитический метод	0.10	-
31	885262.28	4235002.04	Аналитический метод	0.10	-
32	885318.48	4235077.90	Аналитический метод	0.10	-
33	885336.81	4235097.64	Аналитический метод	0.10	-
34	885377.06	4235114.19	Аналитический метод	0.10	-
35	885395.49	4235123.31	Аналитический метод	0.10	-
36	885419.83	4235143.49	Аналитический метод	0.10	-
37	885449.78	4235169.14	Аналитический метод	0.10	-
1	885454.42	4235173.68	Аналитический метод	0.10	-
3. Сведения о характерных точках части (частей) границы объекта					
Обозначение характерных точек части границы	Координаты, м		Метод определения координат характерной точки	Средняя квадратическая погрешность положения характерной точки (Mt), м	Описание обозначения точки на местности (при наличии)
	X	Y			
1	2	3	4	5	6
-	-	-	-	-	-

Раздел 3

Сведения о местоположении измененных (уточненных) границ объекта

1. Система координат -


2. Сведения о характерных точках границ объекта

Обозначение характерных точек границ	Существующие координаты, м		Измененные (уточненные) координаты, м		Метод определения координат характерной точки	Средняя квадратическая погрешность положения характерной точки (Mt), м	Описание обозначения точки на местности (при наличии)
	X	Y	X	Y			
1	2	3	4	5	6	7	8
-	-	-	-	-	-	-	

3. Сведения о характерных точках части (частей) границы объекта

Обозначение характерных точек части границы	Существующие координаты, м		Измененные (уточненные) координаты, м		Метод определения координат характерной точки	Средняя квадратическая погрешность положения характерной точки (Mt), м	Описание обозначения точки на местности (при наличии)
	X	Y	X	Y			
1	2	3	4	5	6	7	8
-	-	-	-	-	-	-	

Схема расположения границ публичного сервитута

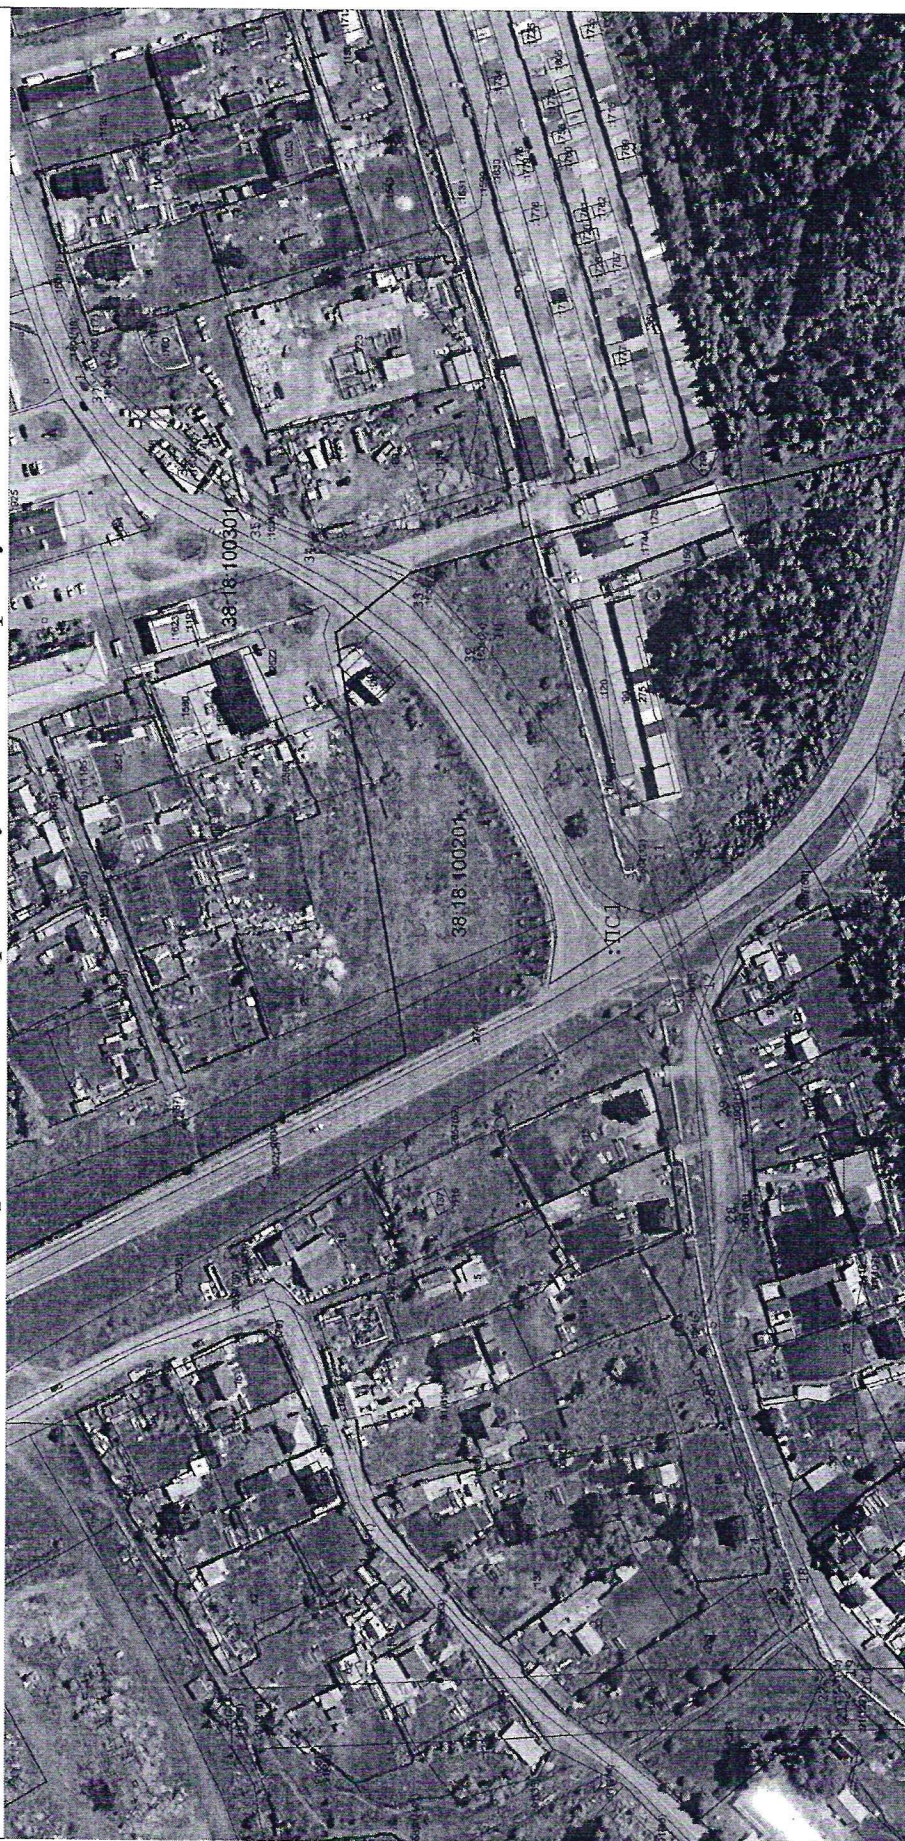

Масштаб: 1:1700

- в том числе образованная часть границ, сведения о которой достаточны для определения ее местоположения (образуемая граница публичного сервитута);
- существующая часть границ, имеющаяся в ЕГРН сведений о которой достаточна для определения ее местоположения;
- ВЛ (10 кВ) от П-221 "спарка РЭС";
- :ПС-1 - обозначение образуемого публичного сервитута;
- 1 ... 6 - обозначения характерных точек границ публичного сервитута;
- - характерная точка границы, сведения о которой позволяют однозначно определить ее положение на местности;
- 00:00:000000.000 - кадастровый номер земельного участка.